

Agenzia del Territorio
CATASTO FABBRICATI
Ufficio Provinciale di
Siena

Dichiarazione protocollo n. SI0143207 del 08/11/2012

Planimetria di u.i.u. in Comune di Chiusi

Via Goffredo Mameli

civ. 36

Identificativi Catastali:

Sezione:

Foglio: 63

Particella: 350

Subalterno: 17

Compilata da:
Bettollini Juri


Iscritto all'albo:
Geometri

Prov. Siena


N. 950

Scheda n. 1

Scala 1:200

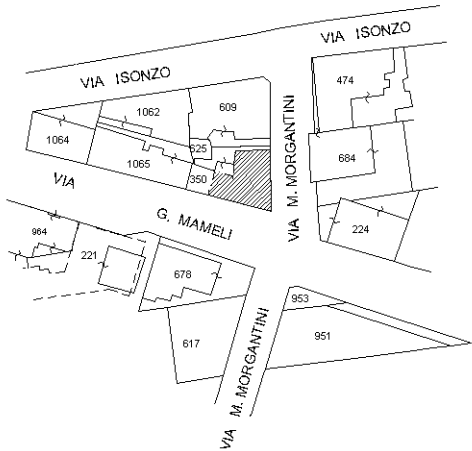

UBICAZIONE SPAZIALE
ESTRATTO DI MAPPA
SCALA 1:1000
FG. 63 P.LLA 350

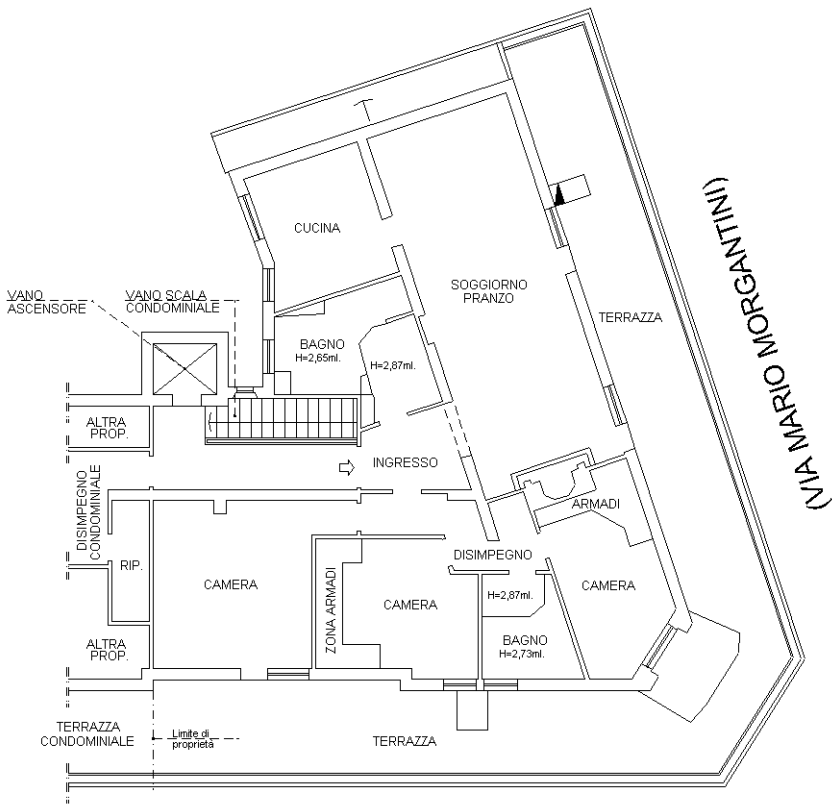

(VIA GOFFREDO MAMELI)

PIANTA PIANO QUARTO

H=2,87 ml.

NORD

Ultima planimetria in atti

ELABORATO PLANIMETRICO

Compilato da:
Bettollini Juri

Isritto all'albo:
Geometri

N. 950

Agenzia del Territorio
CATASTO FABBRICATI
Ufficio Provinciale di
Siena

Comune di Chiusi

Sezione: Foglio: 63

Particella: 350


Protocollo n. SI0143207 del 08/11/2012

Tipo Mappale n. del


Dimostrazione grafica dei subalterni

Scala 1 : 500


ELABORATO PLANIMETRICO PARZIALE

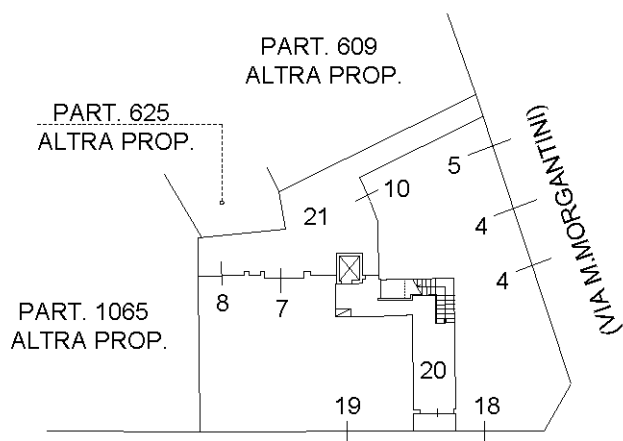


(VIA G. MAMELI)
PIANO TERRA

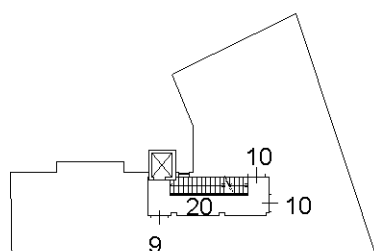


PIANO PRIMO

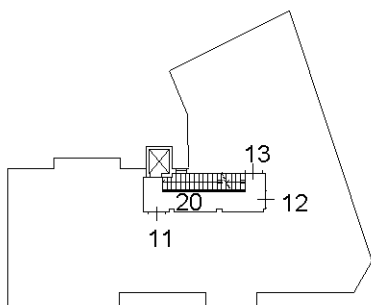

PIANO SECONDO

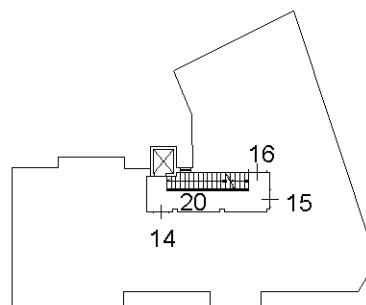

PIANO TERZO

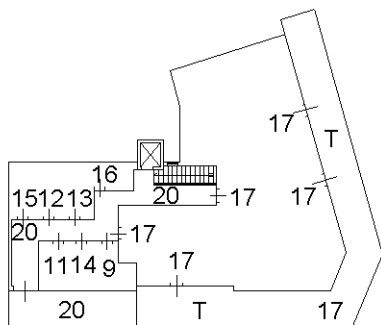

PIANO QUARTO

NORD

Ultima planimetria in atti